



TEGNFORKLARING
PBL § 12-5 REGULERINGSFORMÅL

- Bebyggelse og anlegg (Pbl 12-5 nr. 1)**
 1120 - Fritidsbebyggelse
 1201 - Steinbrudd og massetak
- Samferdselsanlegg og teknisk infrastruktur (Pbl 12-5 nr. 2)**
 2011 - Kjøreveg
 2019 - Annen veggrunn, grøntareal
- Landbruks-, natur- og friluftformål samt reindrift (Pbl 12-5 nr. 5)**
 5100 - LNRF for nødvendige tiltak for stedbunden næring
- Bruk og vern av sjø og vassdrag (Pbl 12-5 nr. 6)**
 6001 - Bruk og vern, sjø og vassdrag m. tilh. strandsone
- RpHensynssoneOmråde**
 RpFareSone
- LINJESYMBOL**
 - - - RpGrense
 — RpFormalGrense
 - · - · RpHensynssoneGrense
 RpJuridiskLinje
 1214 - Bebyggelse som inngår i planen
 - - - 1221 - Regulert senterlinje

Kartgrunnlag: FKB, nedlastet fra Geovekst 08.12.2020
 Digitalisering, redigering og grafisk utforming utført av MG
 Ekvidistanse: 1m
 Kartmålestokk: 1:2 500 (i A2)
 Koordinat System: ETRS 1989 UTM Zone 32N

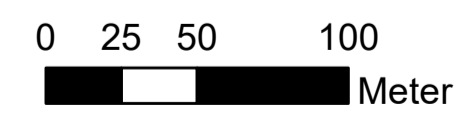

Oversiktskart - Grannaroi Nystøyl i Tokke kommune

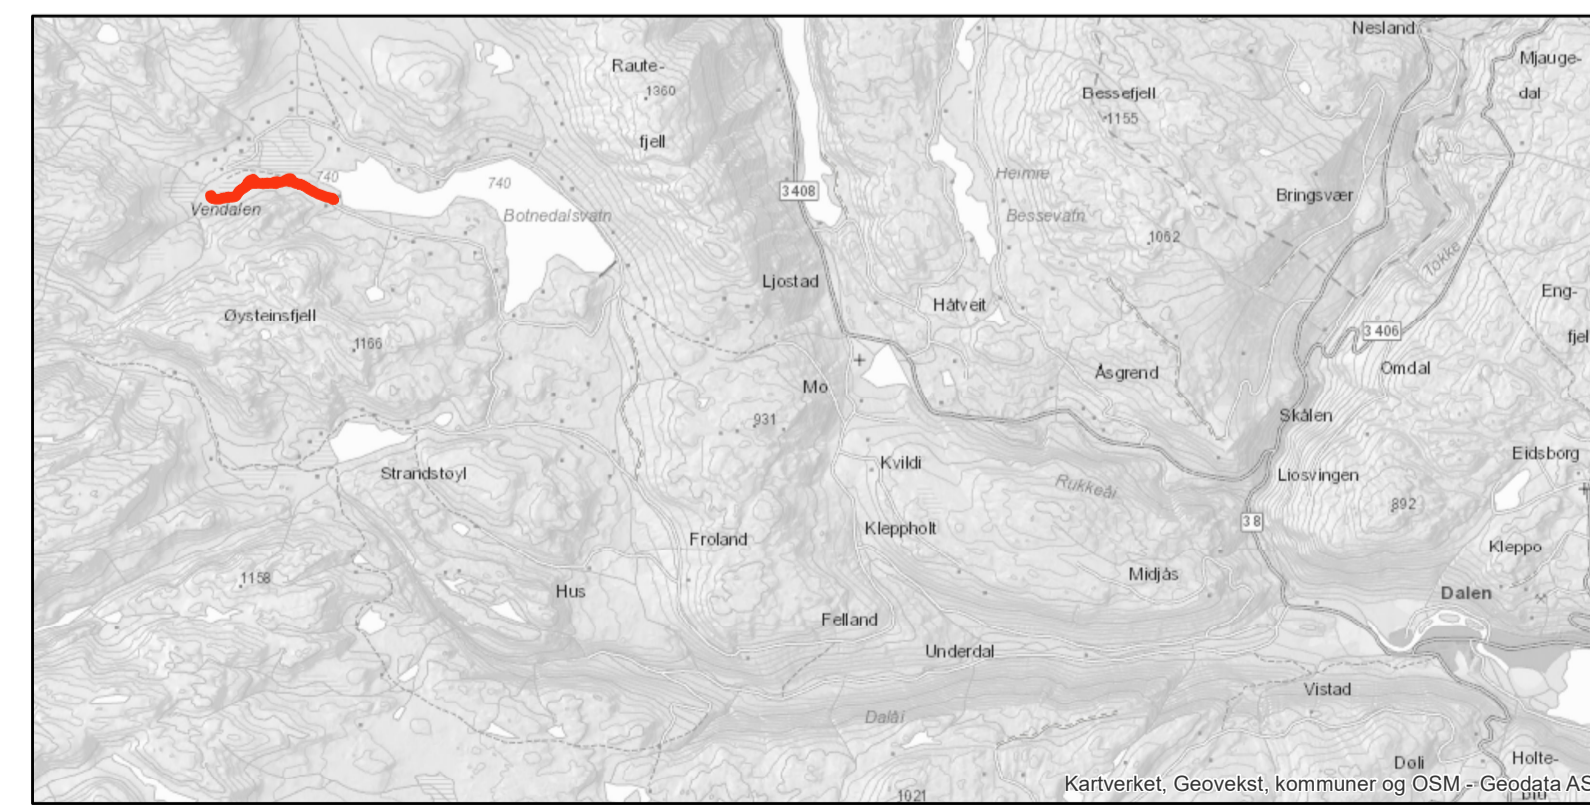

	DATO	SAKSNR.	SIGN.
DETALJPLAN FOR VEG TIL GRANNAROI OG NYSTØYL I TOKKE KOMMUNE			
Målestokk/Ekvd.: 1:2 500 / 1 m Koordinatsystem: ETRS 1989 Forlagstiller: Olav H. Selvaag v/Espen Finstad			
Dato : 07.10.2021			
SAKSBEHANDLING IFLG. PLAN-OG BYGNINGSLOVEN			
1.gangs behandling i det faste utvalget for plansaker	20.10.21	21/70	
Offentlig ettersyn fra 25.10.21 til 30.01.22			
2.gangs behandling i det faste utvalget for plansaker	02.03.22	14/22	
Kommunestyrets vedtak:	08.03.22	11/22	
TOKKE KOMMUNE	PLANEN UTARBEIDET AV: AT Skog 3870 Fyresdal		Saksbehandler Tegningsnummer

