


E 430 200 E 430 300 E 430 400 E 430 500 E 430 600 E 430 700 E 430 800 E 430 900 E 431 000

Varsel om oppstart av arbeid med reguleringsplan for del av Felland nordre gnr. 113 bnr. 3 og 5 i Tokke

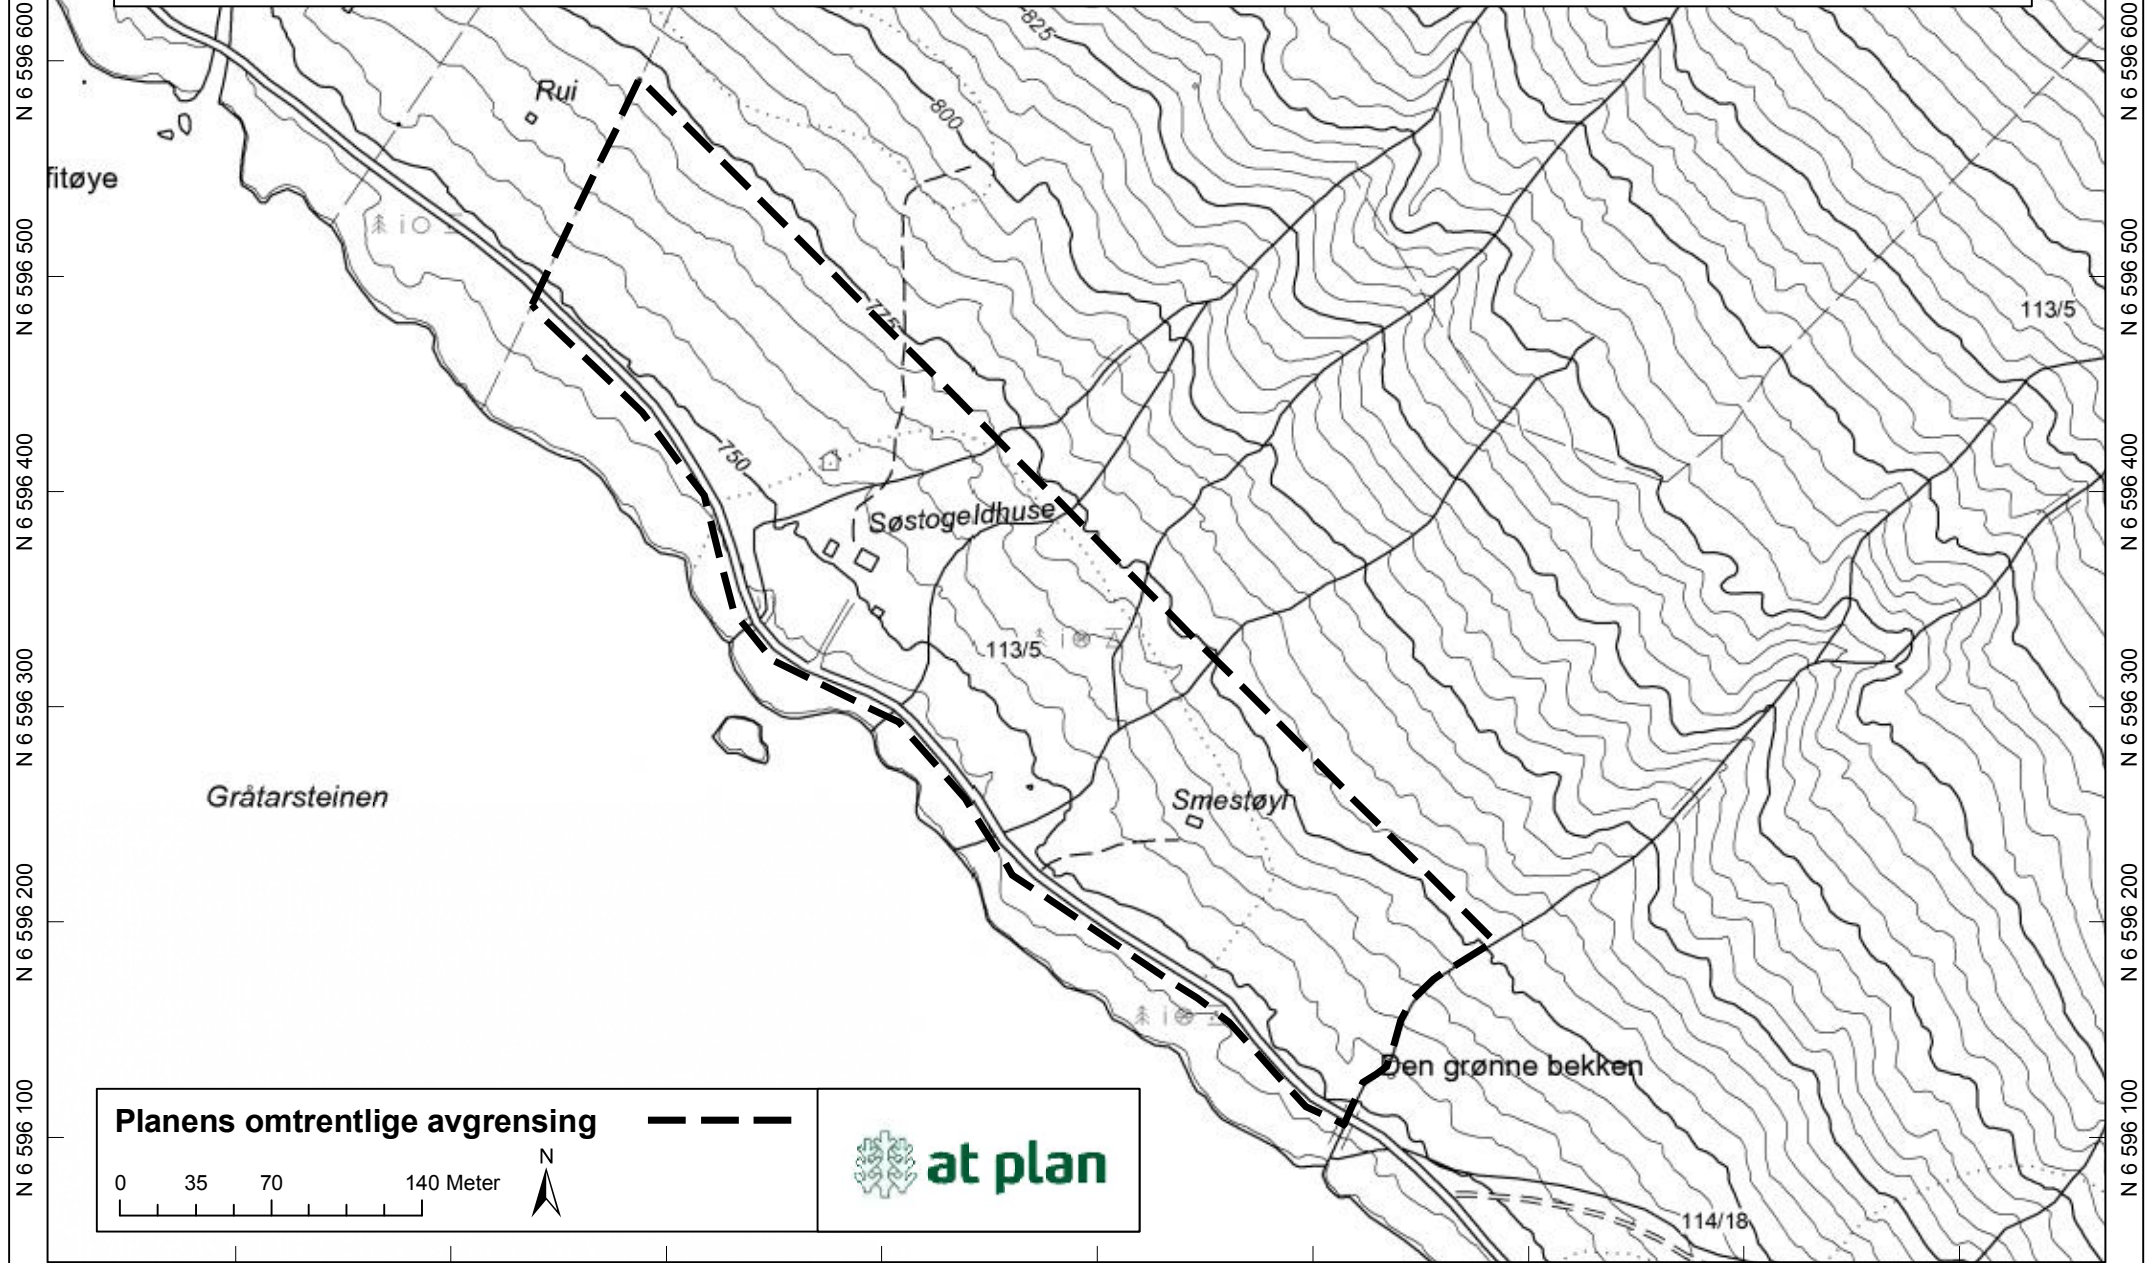

N 6 596 600
N 6 596 500
N 6 596 400
N 6 596 300
N 6 596 200
N 6 596 100

N 6 596 600
N 6 596 500
N 6 596 400
N 6 596 300
N 6 596 200
N 6 596 100

E 430 200 E 430 300 E 430 400 E 430 500 E 430 600 E 430 700 E 430 800 E 430 900 E 431 000