

E 440 200

E 440 100

E 440 000

E 440 300

N 6 585 400

N 6 585 300

N 6 585 200

N 6 585 400

N 6 585 300

N 6 585 200

TEGNFORKLARING

BYGGEOMRÅDER (PBL §25, 1. ledd nr. 1)

Områder for fritidsbebyggelse

SPECIALOMRÅDER (PBL § 25, 1. ledd nr. 6)

Friluftsområde (på land)

Drikkevasskjelde

LINJESYMBOLER

Planens begrensning

Formålsgrense

1203 - Regulert tomtegrense

1211 - Byggegrense

PUNKTSYMBOLER

Avkjørsel

PLANINFORMASJON

Omtrentlig hytteplassering


Kartgrunnlag: ØK Raster

Digitalisering, redigering og grafisk utforming utført av KH

Ekvidistanse 5 m

Kartmålestokk: 1:1 000

0 10 20 30 40 50 Meter

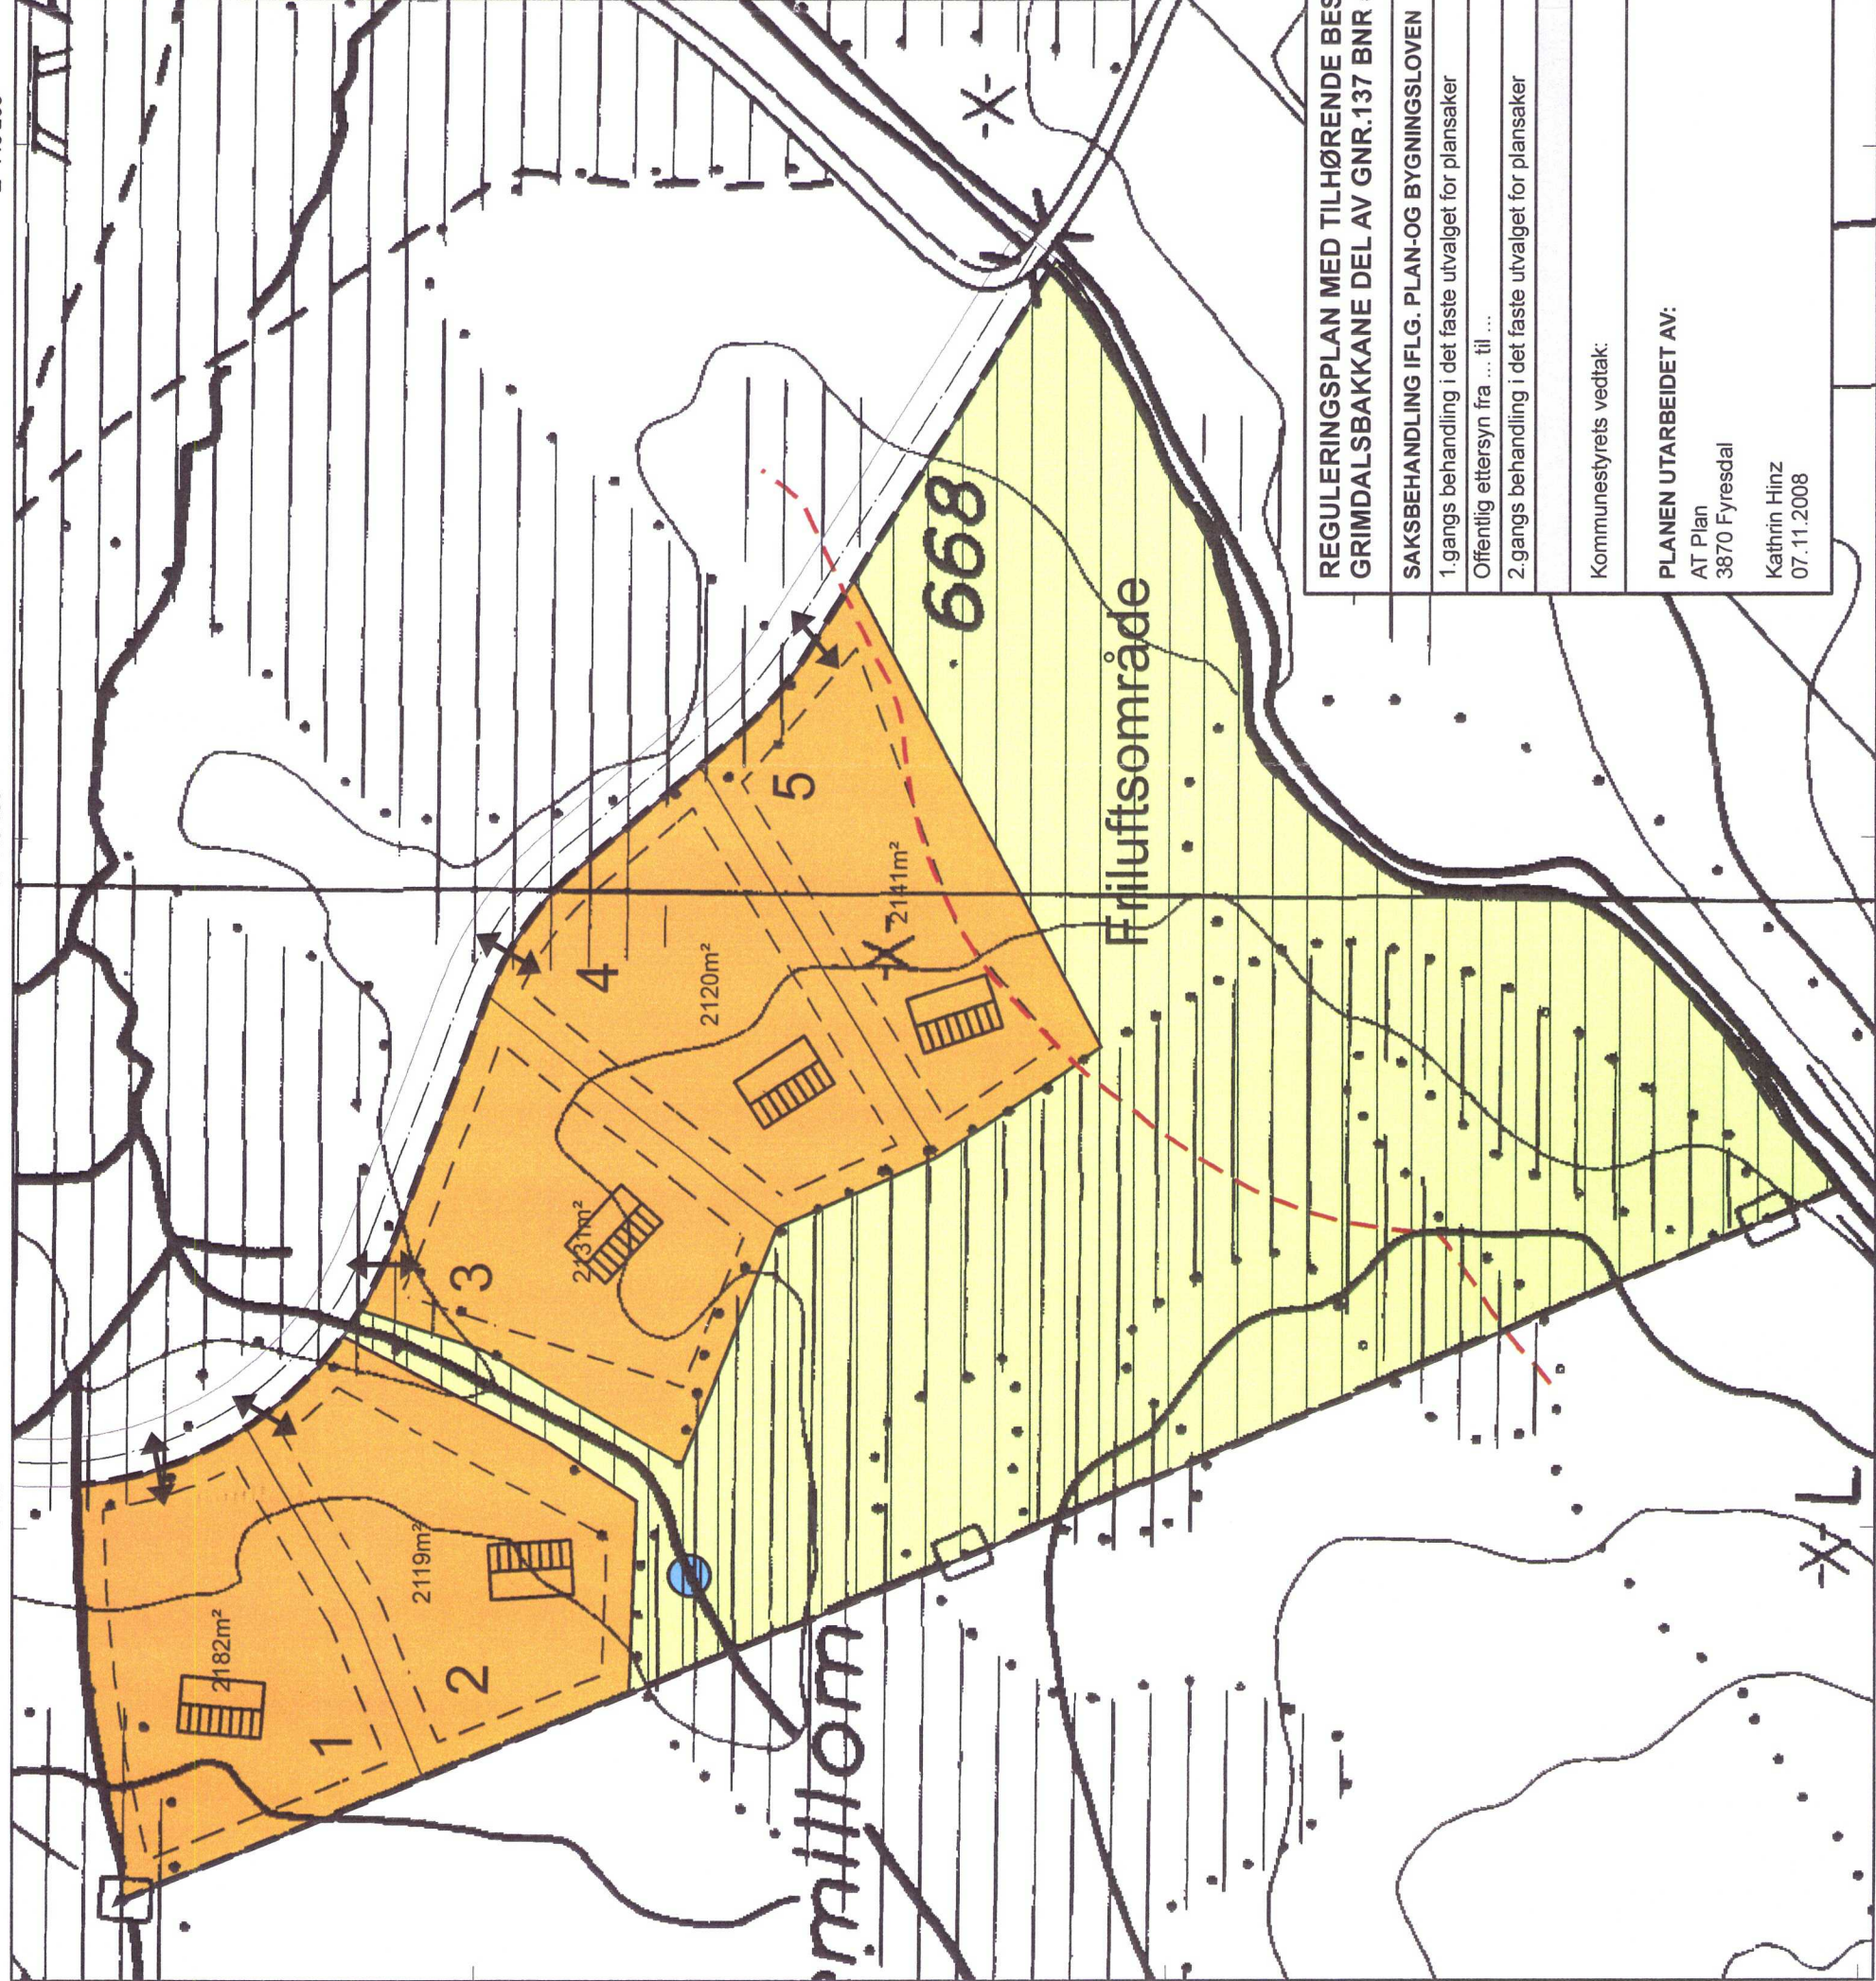

REGULERINGSPLAN MED TILHØRENDE BESTEMMELSER FOR GRIMDALSBAKKANE DEL AV GNR.137 BNR 5 I TOKKE KOMMUNE

Kartprodusent: Statens Kartverk

SAKSBEHANDLING IFLG. PLAN-OG BYGNINGSLOVEN

1. gangs behandling i det faste utvalget for plansaker

Offentlig ettersyn fra ... til ...

2. gangs behandling i det faste utvalget for plansaker

Kommunestyrets vedtak:

PLANEN UTARBEIDET AV:

AT Plan
3870 Fyresdal

Kathrin Hinz
07.11.2008



SAKSNR.

DATO

SIGN.

SAKSNR.

TEGNNR.

SAKSBEH.

E 440 200

E 440 100

E 440 000

E 440 300