


Oversiktskart - Myrbø i Tokke kommune

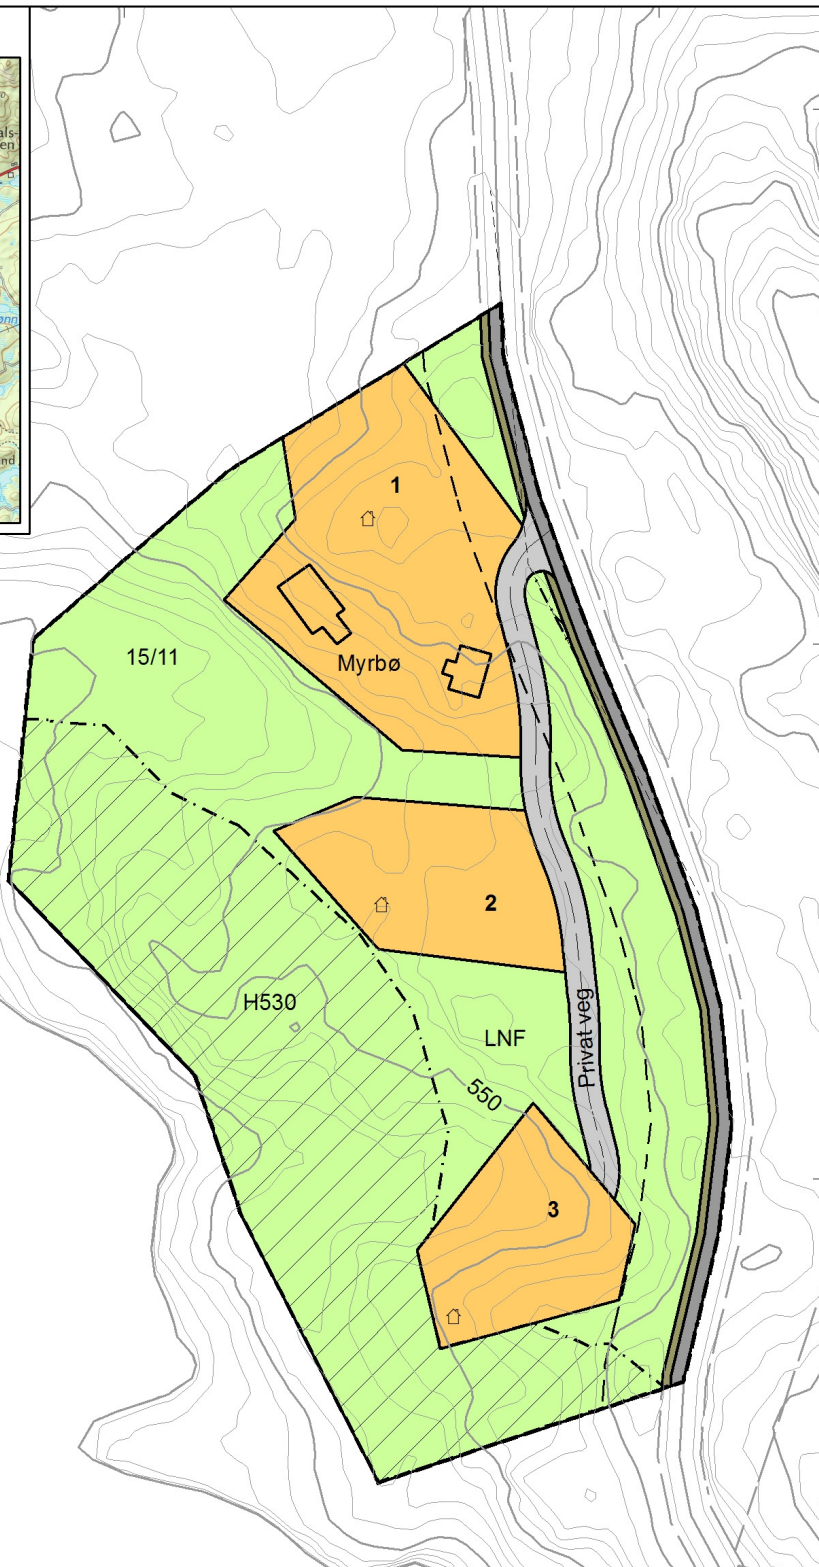

TEIKNEFORKLARING

PBL § 12-5 REGULINGSFORMÅL

BEBYGGELSE OG ANLEGG (PBL § 12-5, NR.1)

1120 - Fritidsbebyggelse

SAMFERDSLESANLEGG OG TEKNISK INFRASTRUKTUR (PBL § 12-5, NR.2)

- 2001 - Samferdselsanlegg og teknisk infrastruktur
- 2010 - Veg
- 2082 - Parkeringsplass
- 2019 - Annen veggrunn, grøntareal

LANDBRUKS-, NATUR OG FRILUFTSOMRÅDER (PBL § 12-5, NR.5)

5100 - LNF generalisert

LINJESYMBOL

- Reguleringsplanomriss
- Reguleringsplan formålsgrense
- Byggegrense
- Regulert senterlinje
- Hensynssonergrense
- Bebyggelse som inngår i planen

OMSYNSONER (PBL § 12-6)

Omsyn friluftsliv (H530)

PLANINFORMASJON


- Omtrentlig hytteplassering
- Forslag til tomtegrense

Kartgrunnlag: n5

Digitalisering, redigering og grafisk utforming utført av MG

Ekvidistanse 5m /1m

Kartmålestokk: 1:1 000 (IA3)

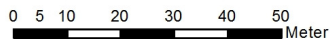

Revisjon	DATO	SAKSNR.	SIGN.
DETALJPLAN FOR MYRBØ			
DEL AV 15/11 I TOKKE KOMMUNE			
Målestokk/Ekvd.: 1:1 000 / 1 m		Koordinatsystem: Euref 89	
Forlagstiller:		David Jahre Ofte	
Dato:		14.11.2013	
SAKSBEHANDLING IFLG. PLAN-OG BYGNINGSLOVEN	DATO	SAKSNR.	SIGN.
1.gangs behandling i det faste utvalget for plansaker			
Offentlig ettersyn fra ... til ...			
2.gangs behandling i det faste utvalget for plansaker			
Kommunestyrets vedtak:			
TOKKE KOMMUNE	PLANEN UTARBEIDET AV:		Saksbehandler
	AT Plan 3870 Fyresdal		Tegningsnummer