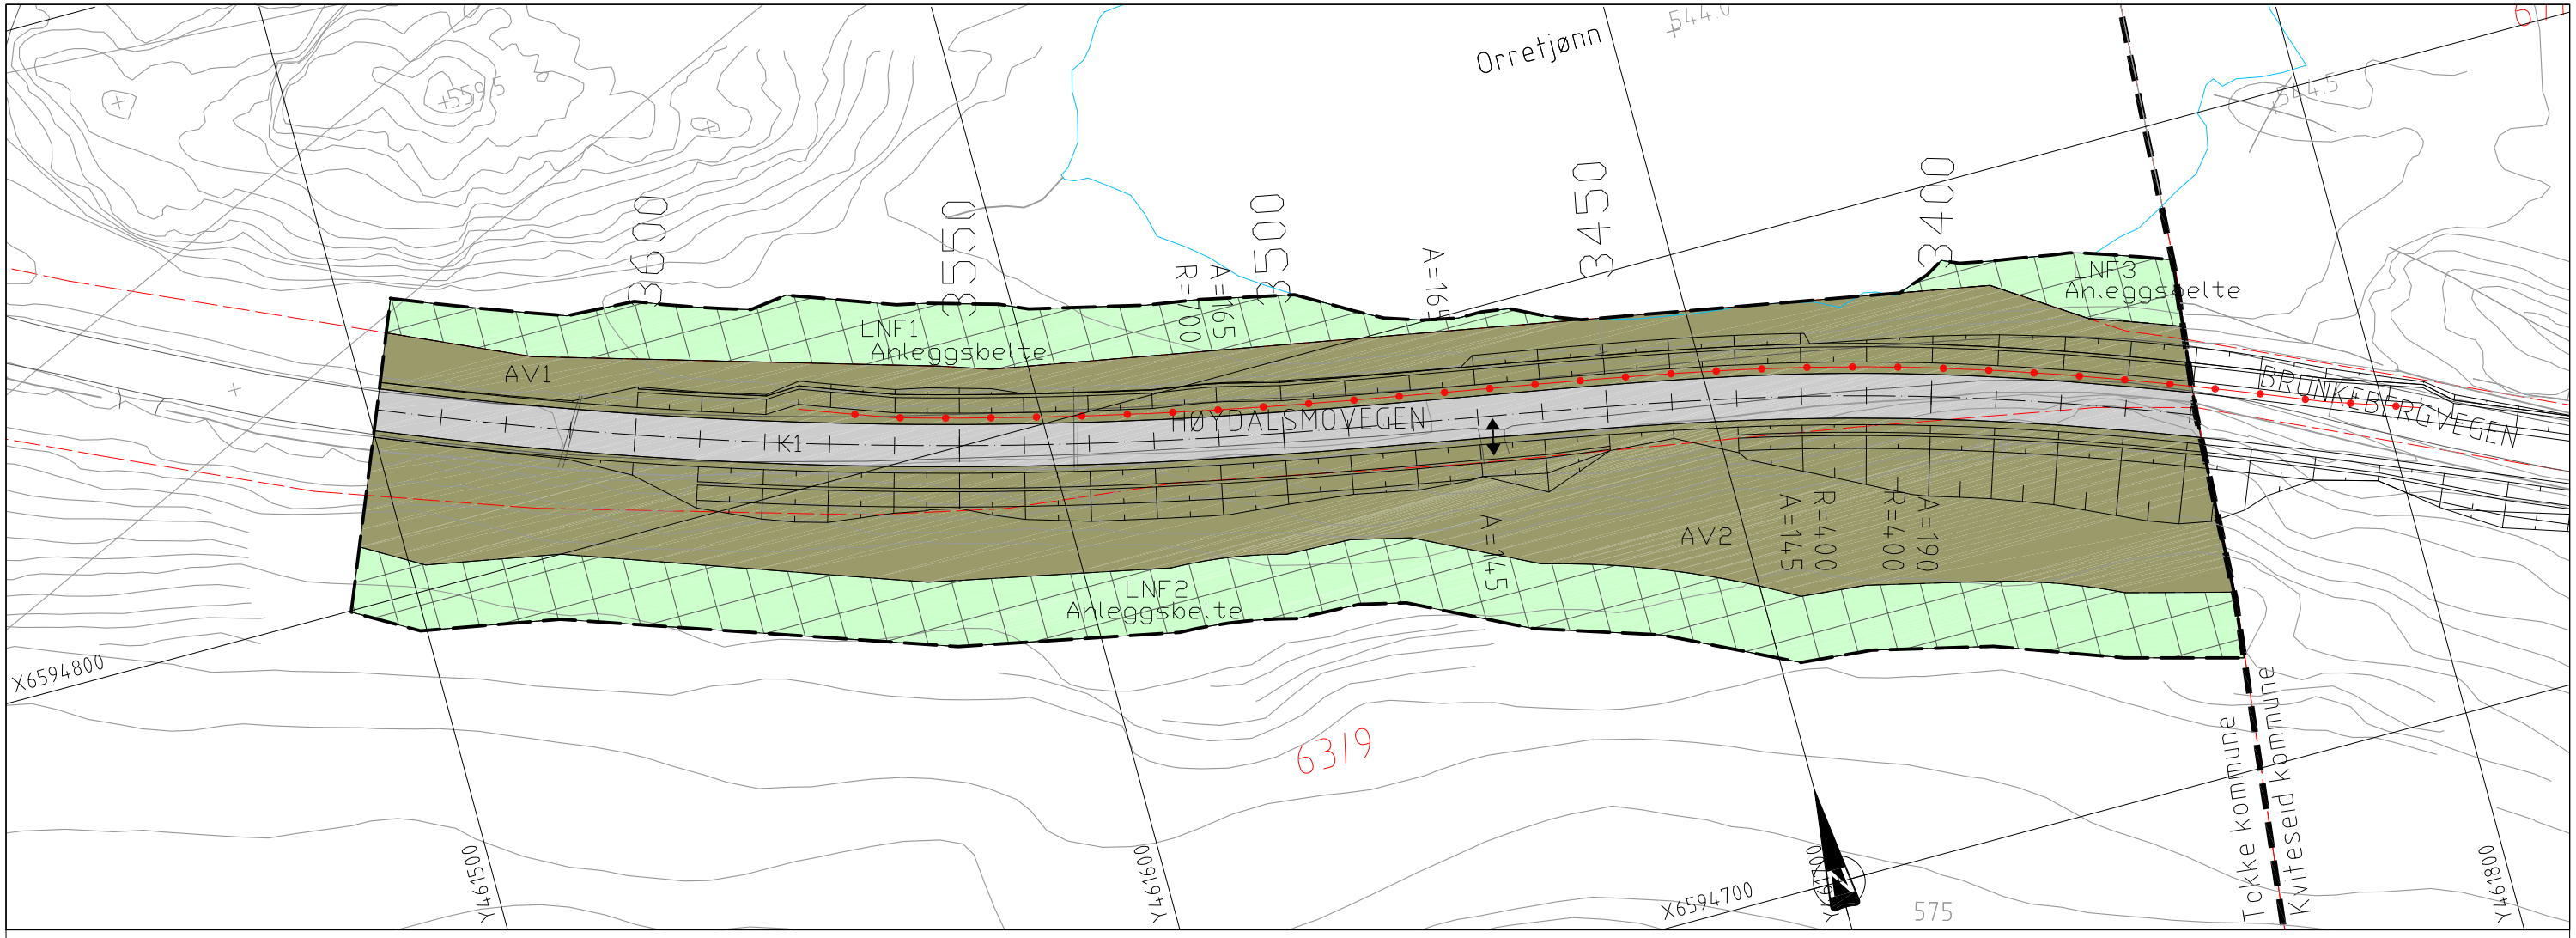

TEIKNFORKLARING

PBL. 12-5. AREALFØREMÅL

2. Samferdselsanlegg og teknisk infrastruktur

- K — Køyreveg, offentleg
- AV — Anna veggrunn offentleg grøntareal

3. Landbruks, natur- og friluftsområde

- LNF — LNF område der det er høve til spreidd utbygging

6. Bruk og vern av sjø og vassdrag

- FV — Friluftsområde i vassdrag/bekk

PBL. 12-6. HENSYNSSONAR

d) Førebels bandleggingsområde

- Anleggsbelte

STREKSYMBOLAR M.V.

- Planavgrensing
- Føremålsgrense
- Regulert senterlinje
- Grense for bandleggingssone
- Avkyørsel

ANDRE SYMBOLAR:

- Rekkverk
- Eigedomsgrenser

Revisjonar:	Dato:	Saksnr.	Signatur:

Reguleringsplan for E134 Morgedal - Mostøyl

Målestokk:	1:1000 (A3)
Kartblad:	
Tiltakshavar:	
Dato:	29.03.2010

SAKSHANDSAMING IFLG. PLAN- OG BYGNINGSLOVEN	SAKSNR.	DATO	SIGN.
Kunngjering om oppstart av planarbeid		02.09.09	
1. gangs handsaming			
Offentleg ettersyn fra … til …			
2. gangs handsaming			
VEDTAK I KOMMUNESTYRET			

Tokke kommune

Statens vegvesen

RAMBØLL

Sakshandsamar:

Tegningsnummer: 1av1