

N 6 594 000  
N 6 594 900  
N 6 594 800  
N 6 594 700  
N 6 594 600  
N 6 594 500

E 446 300

E 446 400


E 446 500

E 446 600

N 6 594 000  
N 6 594 900  
N 6 594 800  
N 6 594 700  
N 6 594 600  
N 6 594 500

Langesæ

Jarføddbukti

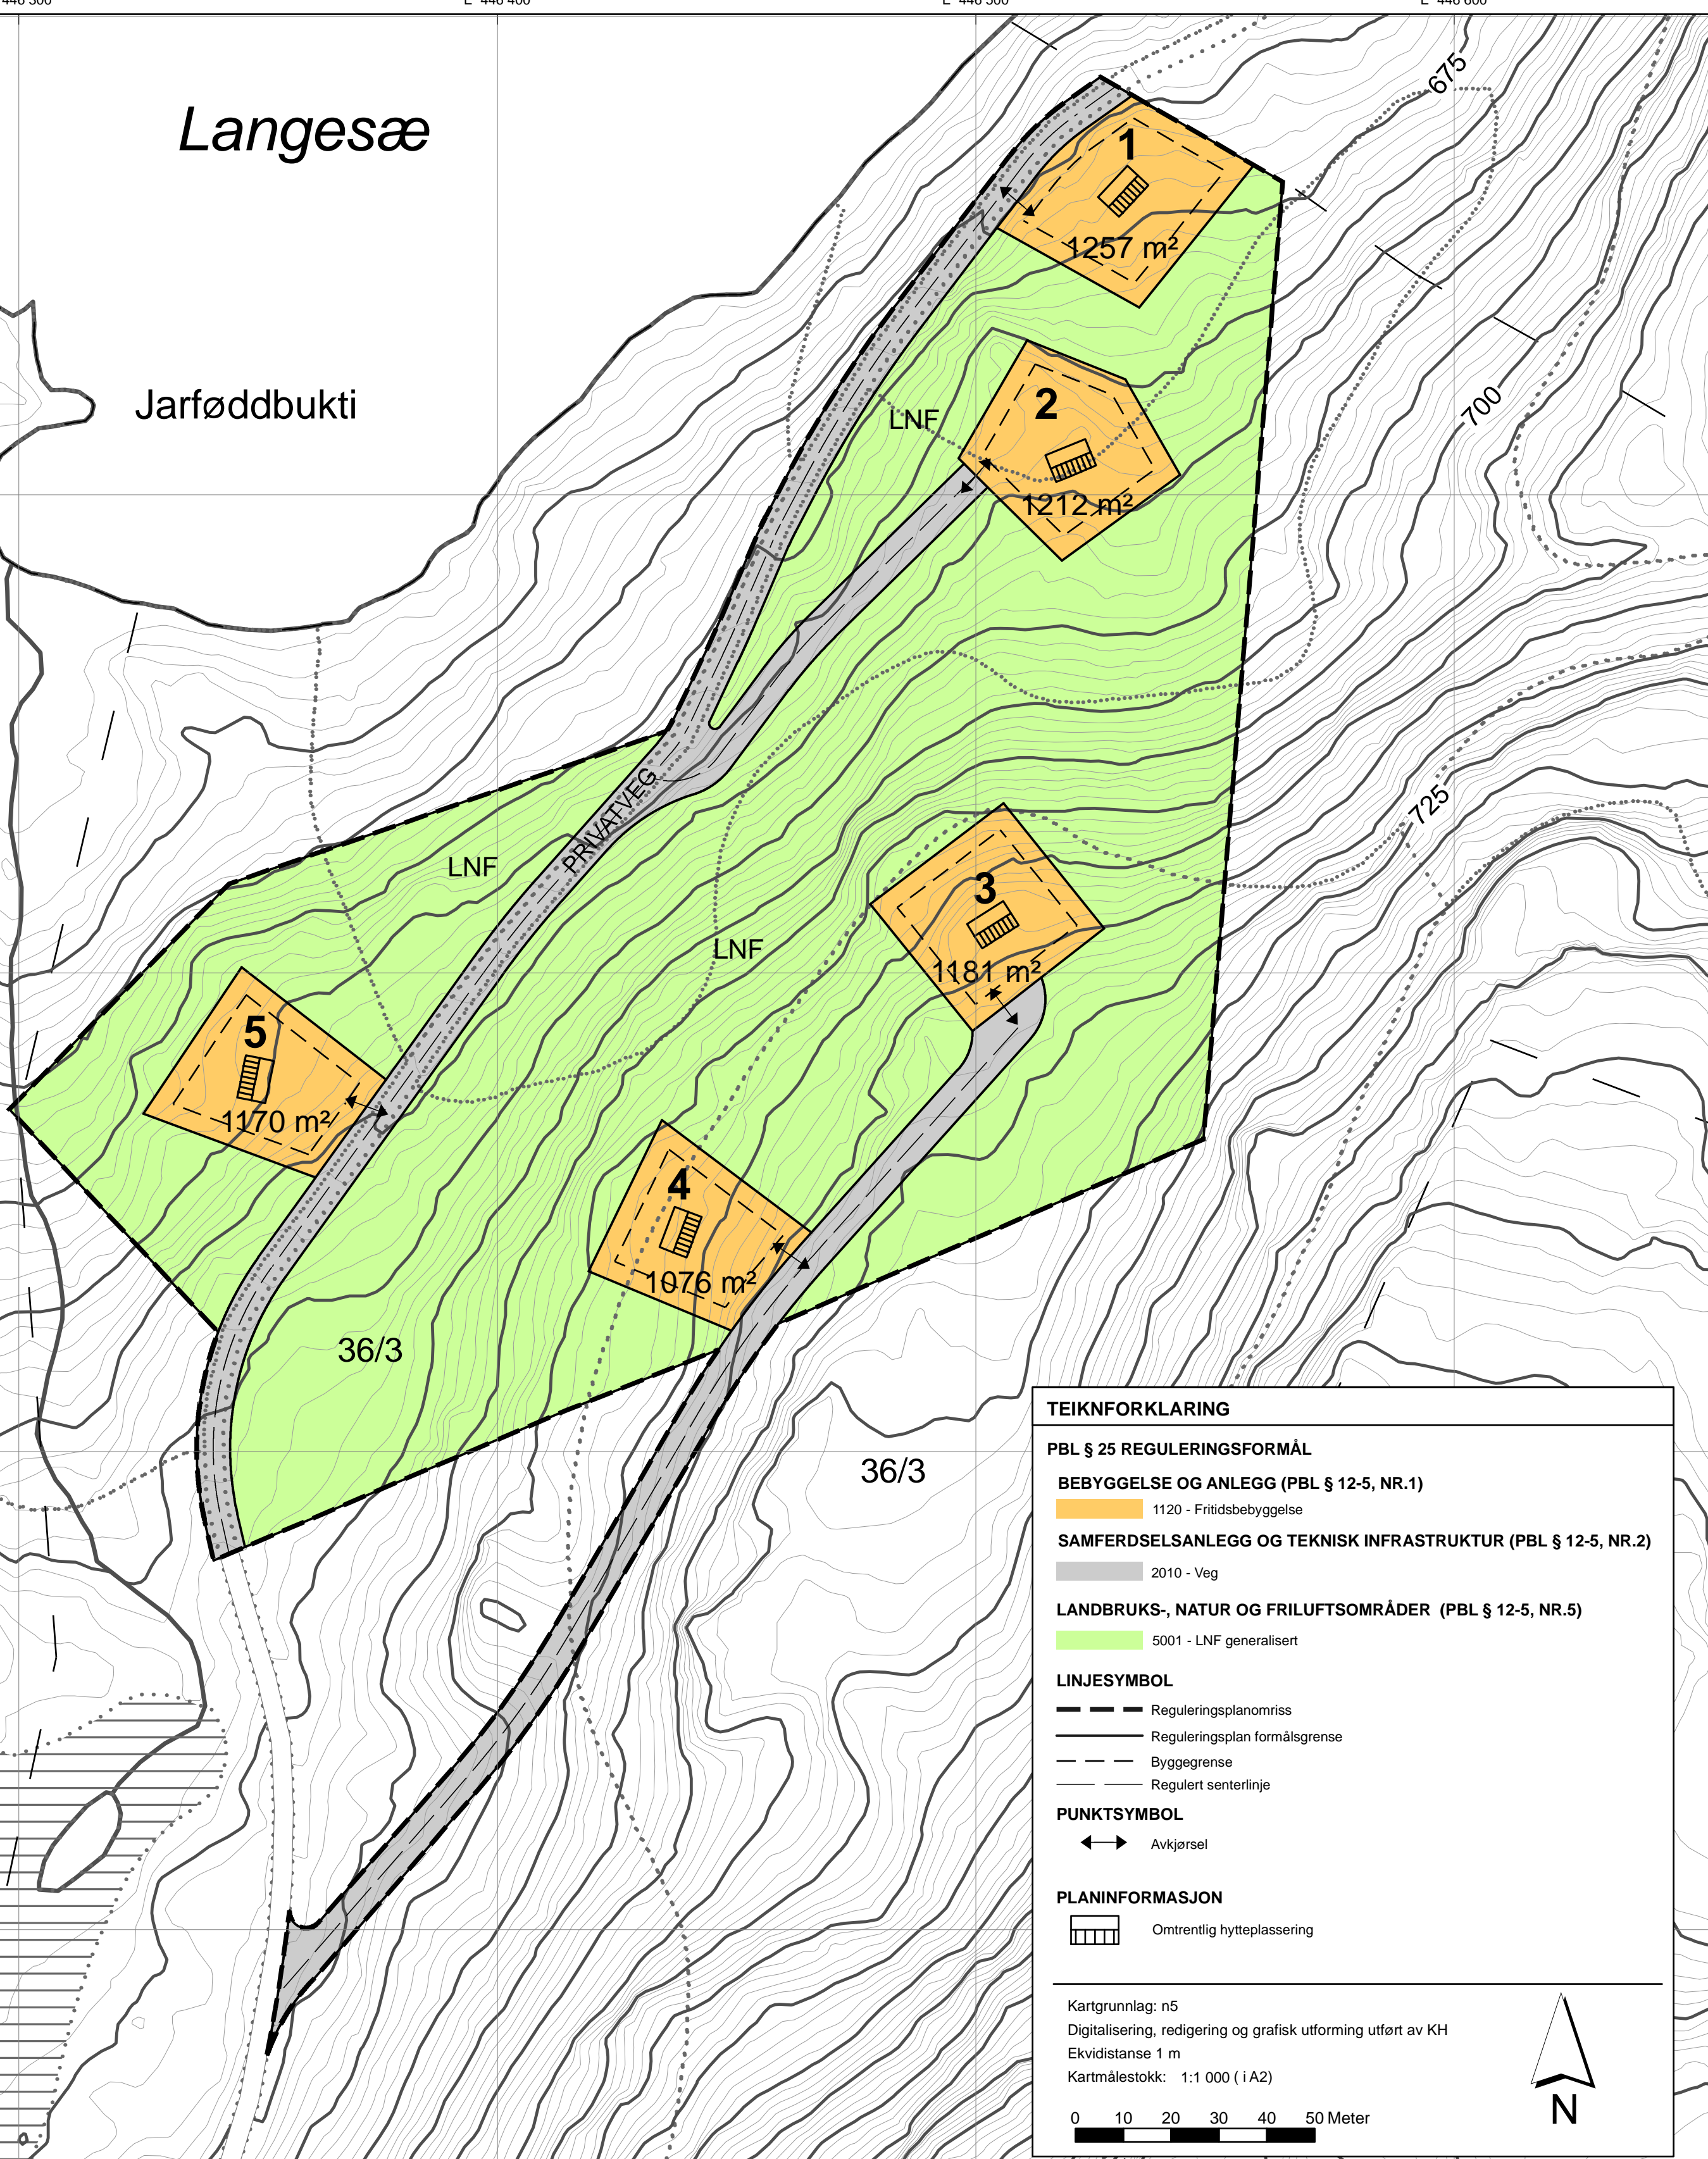

**TEIKNFORKLARING**

**PBL § 25 REGULINGSFORMÅL**

**BEBYGGELSE OG ANLEGG (PBL § 12-5, NR.1)**  
 1120 - Fritidsbebyggelse

**SAMFERDSELSANLEGG OG TEKNISK INFRASTRUKTUR (PBL § 12-5, NR.2)**  
 2010 - Veg

**LANDBRUKS-, NATUR OG FRILUFTSOMRÅDER (PBL § 12-5, NR.5)**  
 5001 - LNF generalisert

**LINJESYMBOL**

- Reguleringsplanomriss
- Reguleringsplan formålsgrense
- Byggegrense
- Regulert senterlinje

**PUNKTSYMBOL**

- Avkjørsel

**PLANINFORMASJON**

- Omtrentlig hytteplassering

Kartgrunnlag: n5  
 Digitalisering, redigering og grafisk utforming utført av KH  
 Ekvidistans 1 m  
 Kartmålestokk: 1:1 000 (i A2)

0 10 20 30 40 50 Meter

N

Revisjon	DATO	SAKSNR.	SIGN.
<b>DETALJREGULERING FOR LANGESÆLII DEL AV GNR. 36 BNR. 3 I TOKKE KOMMUNE</b>			
		Målestokk/Ekvd.: 1:1 000 / 1m	
		Koordinatsystem: Euref 89	
		Forslagstiller: Karl Endre Bjerk	
		Dato: 08.06.2010	
SAKSBEHANDLING IFLG. PLAN-OG BYGNINGSLOVEN	DATO	SAKSNR.	SIGN.
1.gangs behandling i det faste utvalget for plansaker			
Offentlig ettersyn fra ... til ...			
2.gangs behandling i det faste utvalget for plansaker			
Kommunestyrets vedtak:			
<b>TOKKE KOMMUNE</b>		PLANEN UTARBEIDET AV: AT Plan 3870 Fyresdal	
		Saksbehandler	
		Tegningsnummer	

til Rv45

E 446 300

E 446 400

E 446 500

E 446 600