


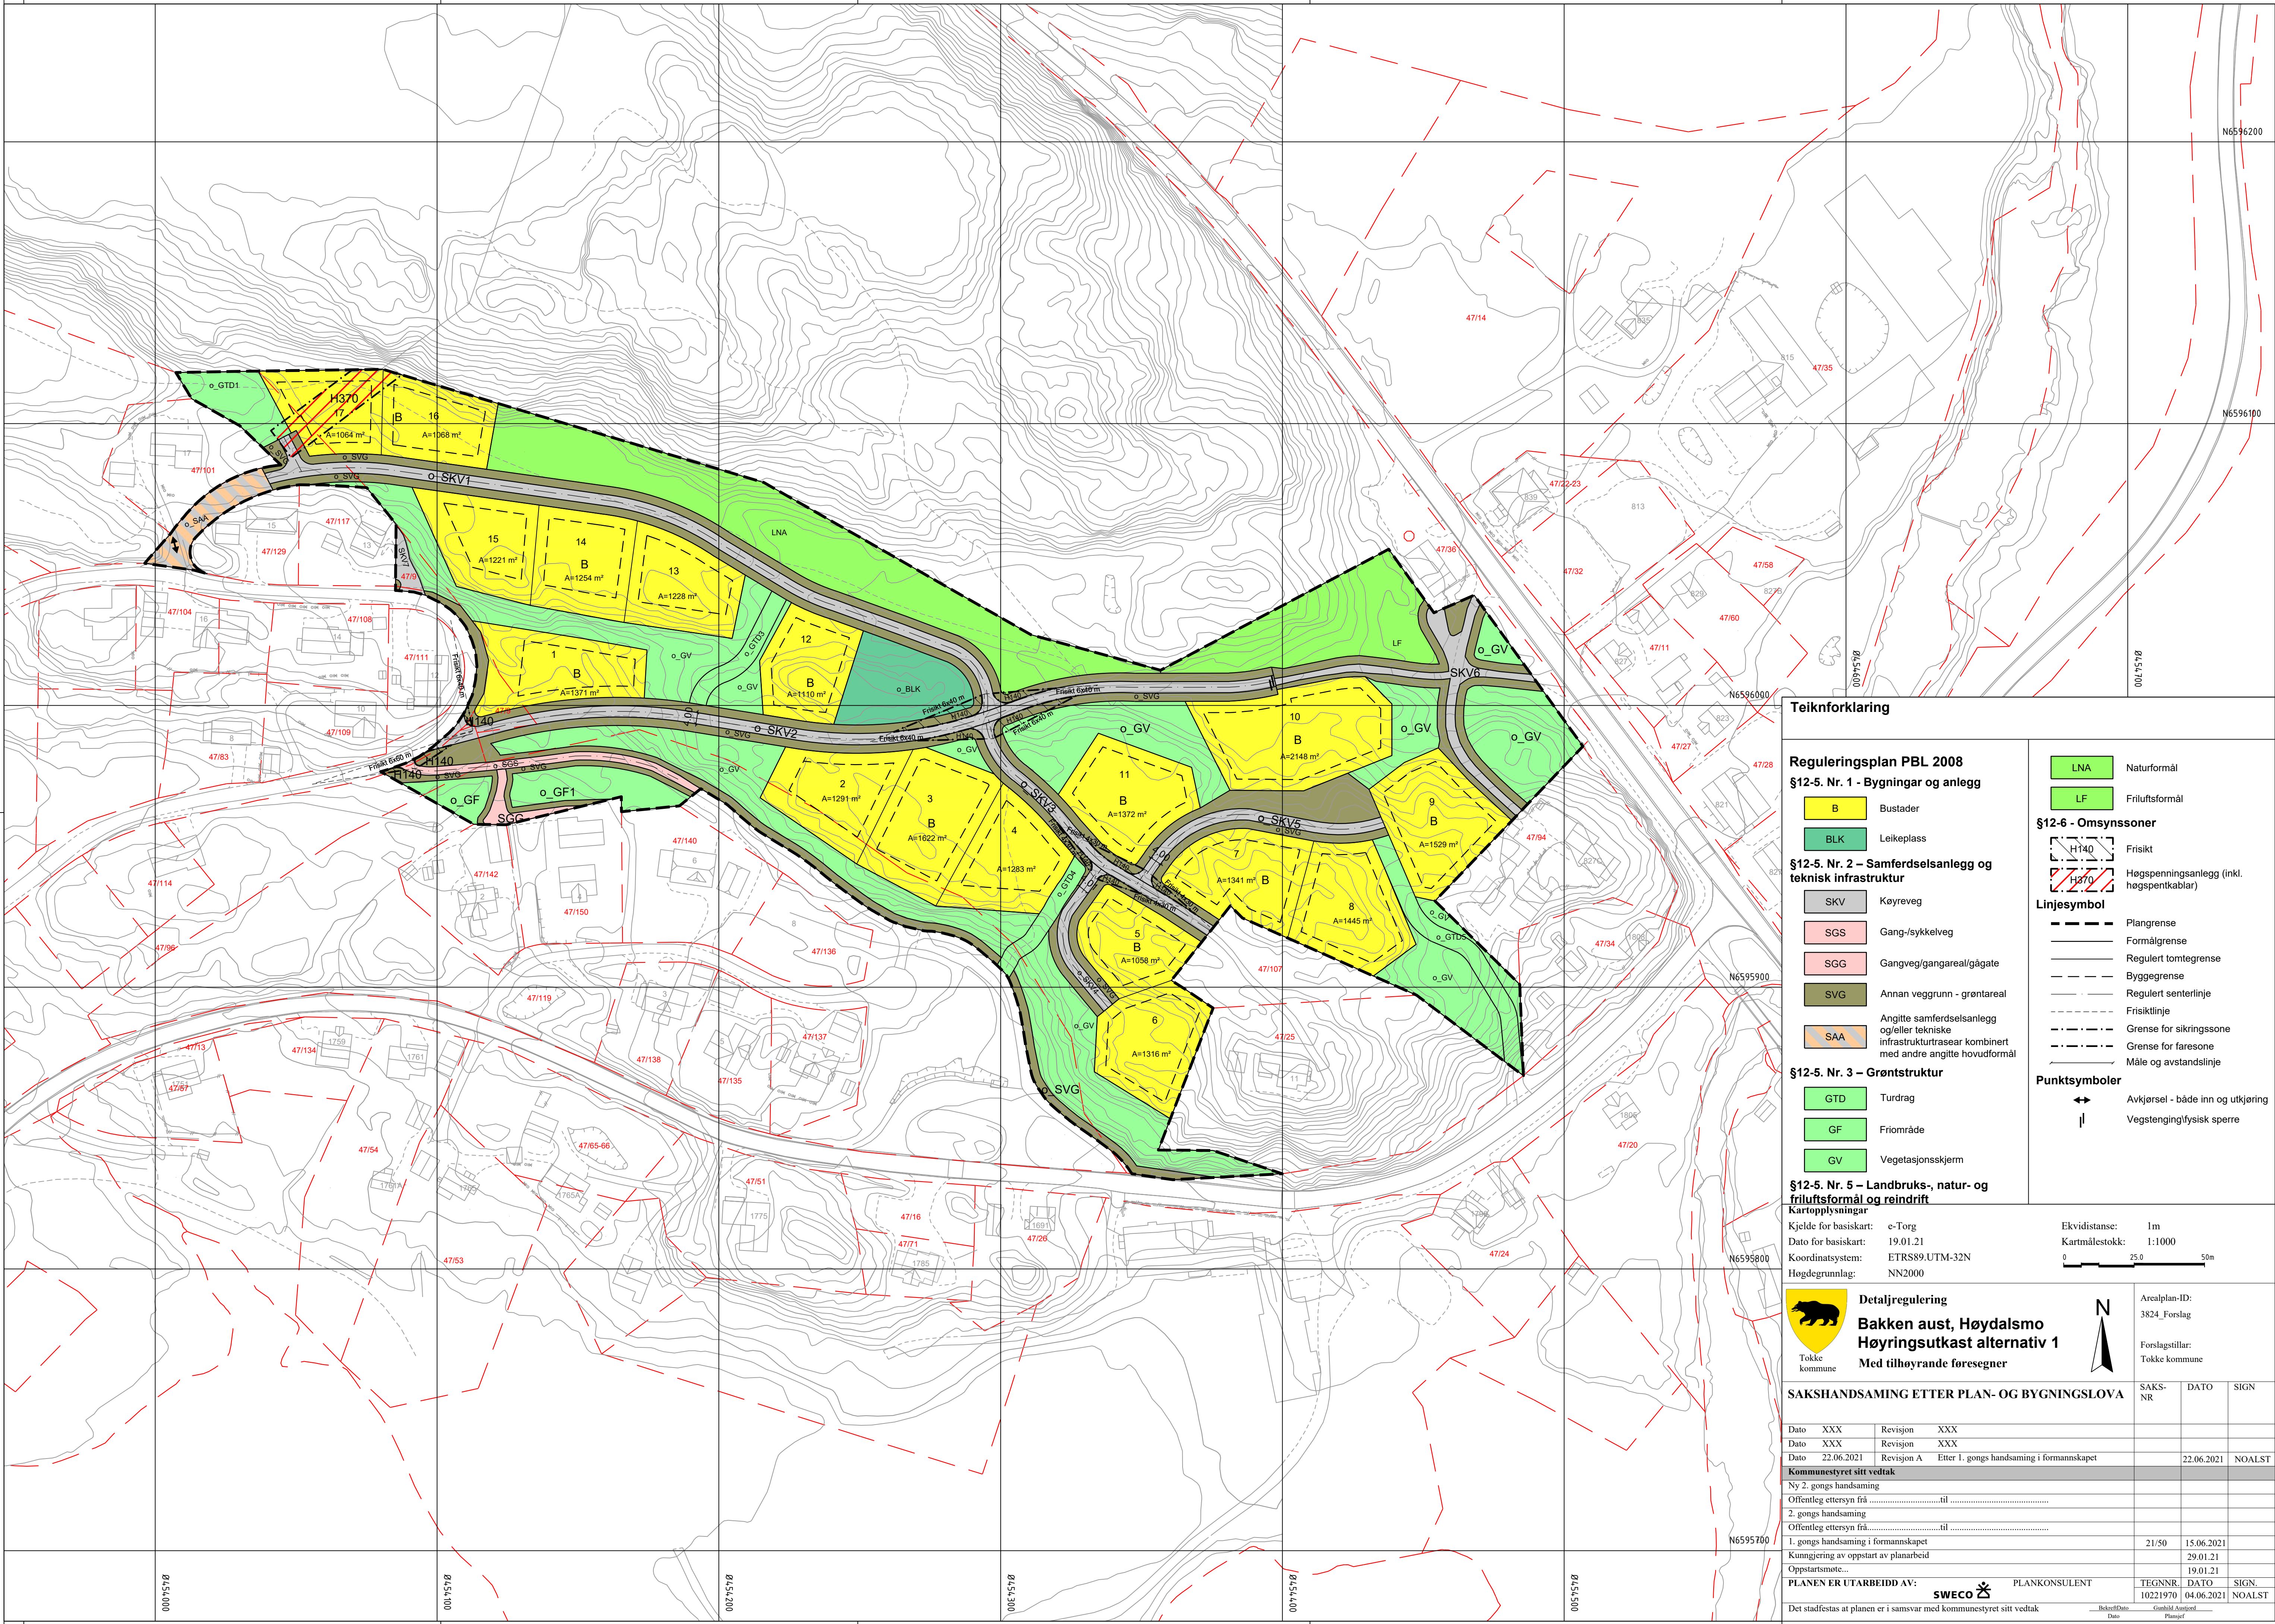

Teiknforklaring

Reguleringsplan PBL 2008

§12-5. Nr. 1 - Bygningar og anlegg

- B Bustader
- BLK Leikeplass
- SKV Køyveveg
- SGS Gang-/sykkelveg
- SGG Gangveg/gangareal/gågate
- SVG Annan veggrunn - grøntareal
- SAA Angitte samferdselsanlegg og/eller tekniske infrastrukturasear kombinert med andre angitte hovudformål

§12-5. Nr. 3 - Grønststruktur

- GTD Turdrag
- GF Friområde
- GV Vegetasjonsskjerm

§12-5. Nr. 5 - Landbruks-, natur- og friluftformål og reindrift

Kartopplysningar

Kjelde for basiskart: e-Torg
Dato for basiskart: 19.01.21
Koordinatsystem: ETRS89.UTM-32N
Høgdegrunnlag: NN2000

- LNA Naturformål
- LF Friluftformål

§12-6 - Omsynssoner

- H140 Frisikt
- H270 Høgspenningsanlegg (inkl. høgspenkkablar)

Linjesymbol

- Plangrense
- Formålgrense
- Regulert tomtegrense
- Byggegrense
- Regulert senterlinje
- Frisiktiline
- Grense for sikringszone
- Grense for faresone
- Måle og avstandslinje

Punktsymboler

- Avkjørsel - både inn og utkjøring
- Vegstenging/fysisisk sperre



Detaljregulering
Bakken aust, Høydalsmo
Høyringsutkast alternativ 1
Med tilhøyrande føresegner



Arealplan-ID:
3824 Forslag
Forslagstillar:
Tokke kommune

SAKSHANDSAMING ETTER PLAN- OG BYGNINGSLOVA

Dato	Revisjon	XXX	SAKS-NR	DATO	SIGN
Dato	Revisjon	XXX			
Dato	Revisjon	22.06.2021			
Dato	Revisjon	22.06.2021			
Kommunestyret sitt vedtak					
Ny 2. gongs handsaming					
Offentleg ettersyn frå					
2. gongs handsaming					
Offentleg ettersyn frå					
1. gongs handsaming i formannskapet					
Kunngjering av oppstart av planarbeid					
Oppstartsmøte...					
PLANEN ER UTARBEIDD AV:					
Det stadfestas at planen er i samsvar med kommunestyret sitt vedtak					